
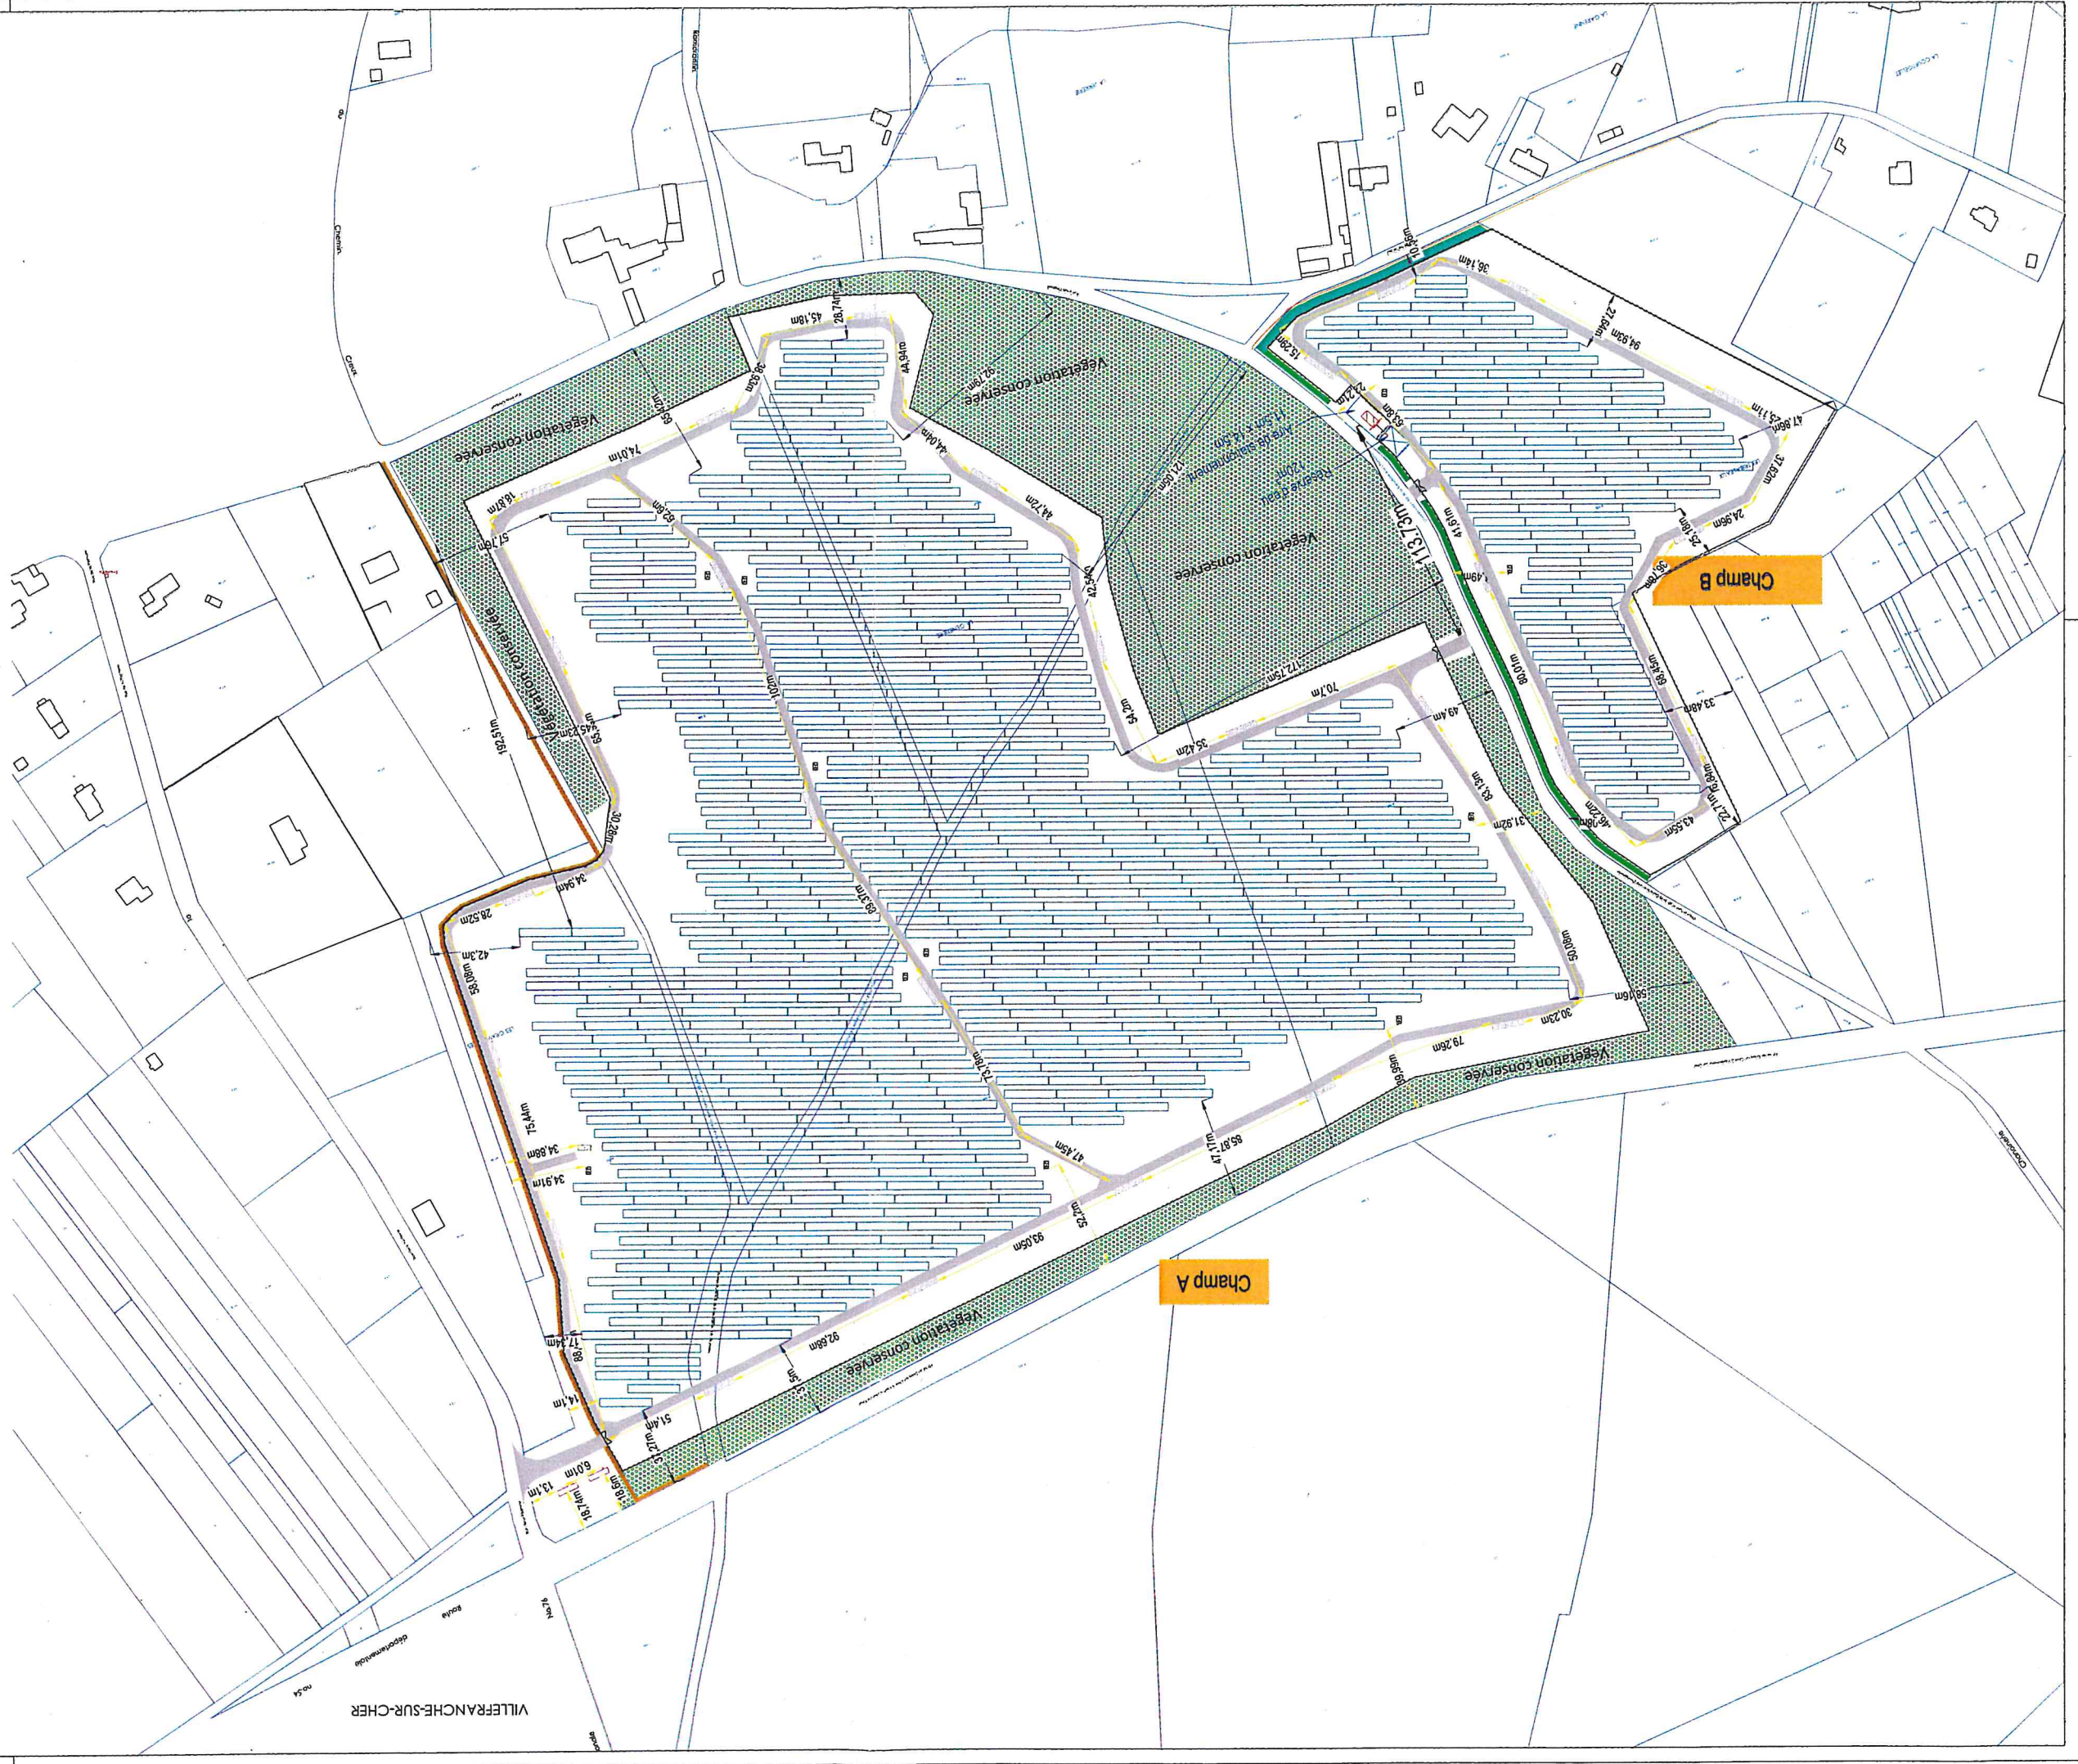
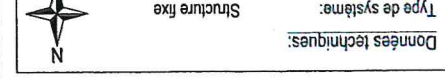
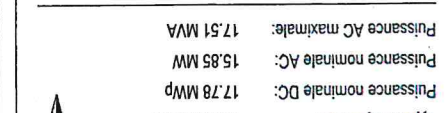
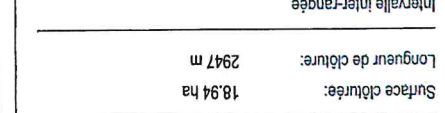
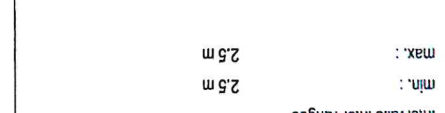
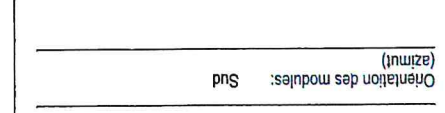
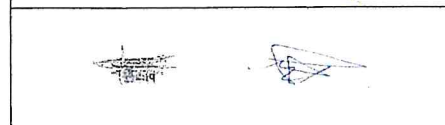


BayWa r.e.		BayWa r.e. Solar Project	
France		Demande de permis de construire	
Gélivres		1:1 000	
Date		Version	
18/09/2020		01	
18/09/2020		02	
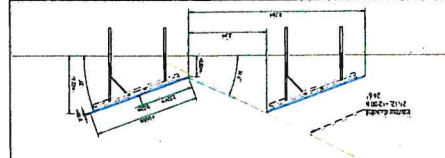

Données techniques:	
Type de système:	Structure fixe
Puissance nominale DC:	17.78 MWp
Puissance nominale AC:	15.85 MW
Puissance AC maximale:	17.51 MVA
Surface clôturée:	18.94 ha
Longueur de clôture:	2947 m
Intervalle inter-rangée	min. : 2.5 m
	max. : 2.5 m
Orientation des modules: Sud	
(azimut)	

Commune : 041097
Givèbres

CERTIFICATION
(Art. 25 du décret n° 55 471 du 30 avril 1955)

Le présent document, certifié par les propriétaires soussignés (3) a été établi (1) :

A - D'après les indications qu'ils ont fournies au bureau ;

B - En conformité d'un planquêtage ;

C - D'après un plan d'arpentage ou de bornage, dont copie ci-jointe, dressé le par M. géomètre à

Les propriétaires déclarent avoir pris connaissance des informations portées au dos de la chemise 6463.


A. GIEVRES, le 02/08/2021

A.GIEX/RES....., le 02/08/2021.....

BIACéo
Géomètres-Experts
5 Rue des Vigneaux 36210 CHABRIS
02 54 00 34 30

SÉLAS de Géomètres-Experts ★
BIA Géo
 02 54 06 34 30
 www.bia-geo.fr
 5 Rue des Vigneaux CHARRIS ★

Commune de GIEVRES - Mme GILLOT-LECLERC Françoise - Maire
pouvoir à M. DESMARELLES Tony

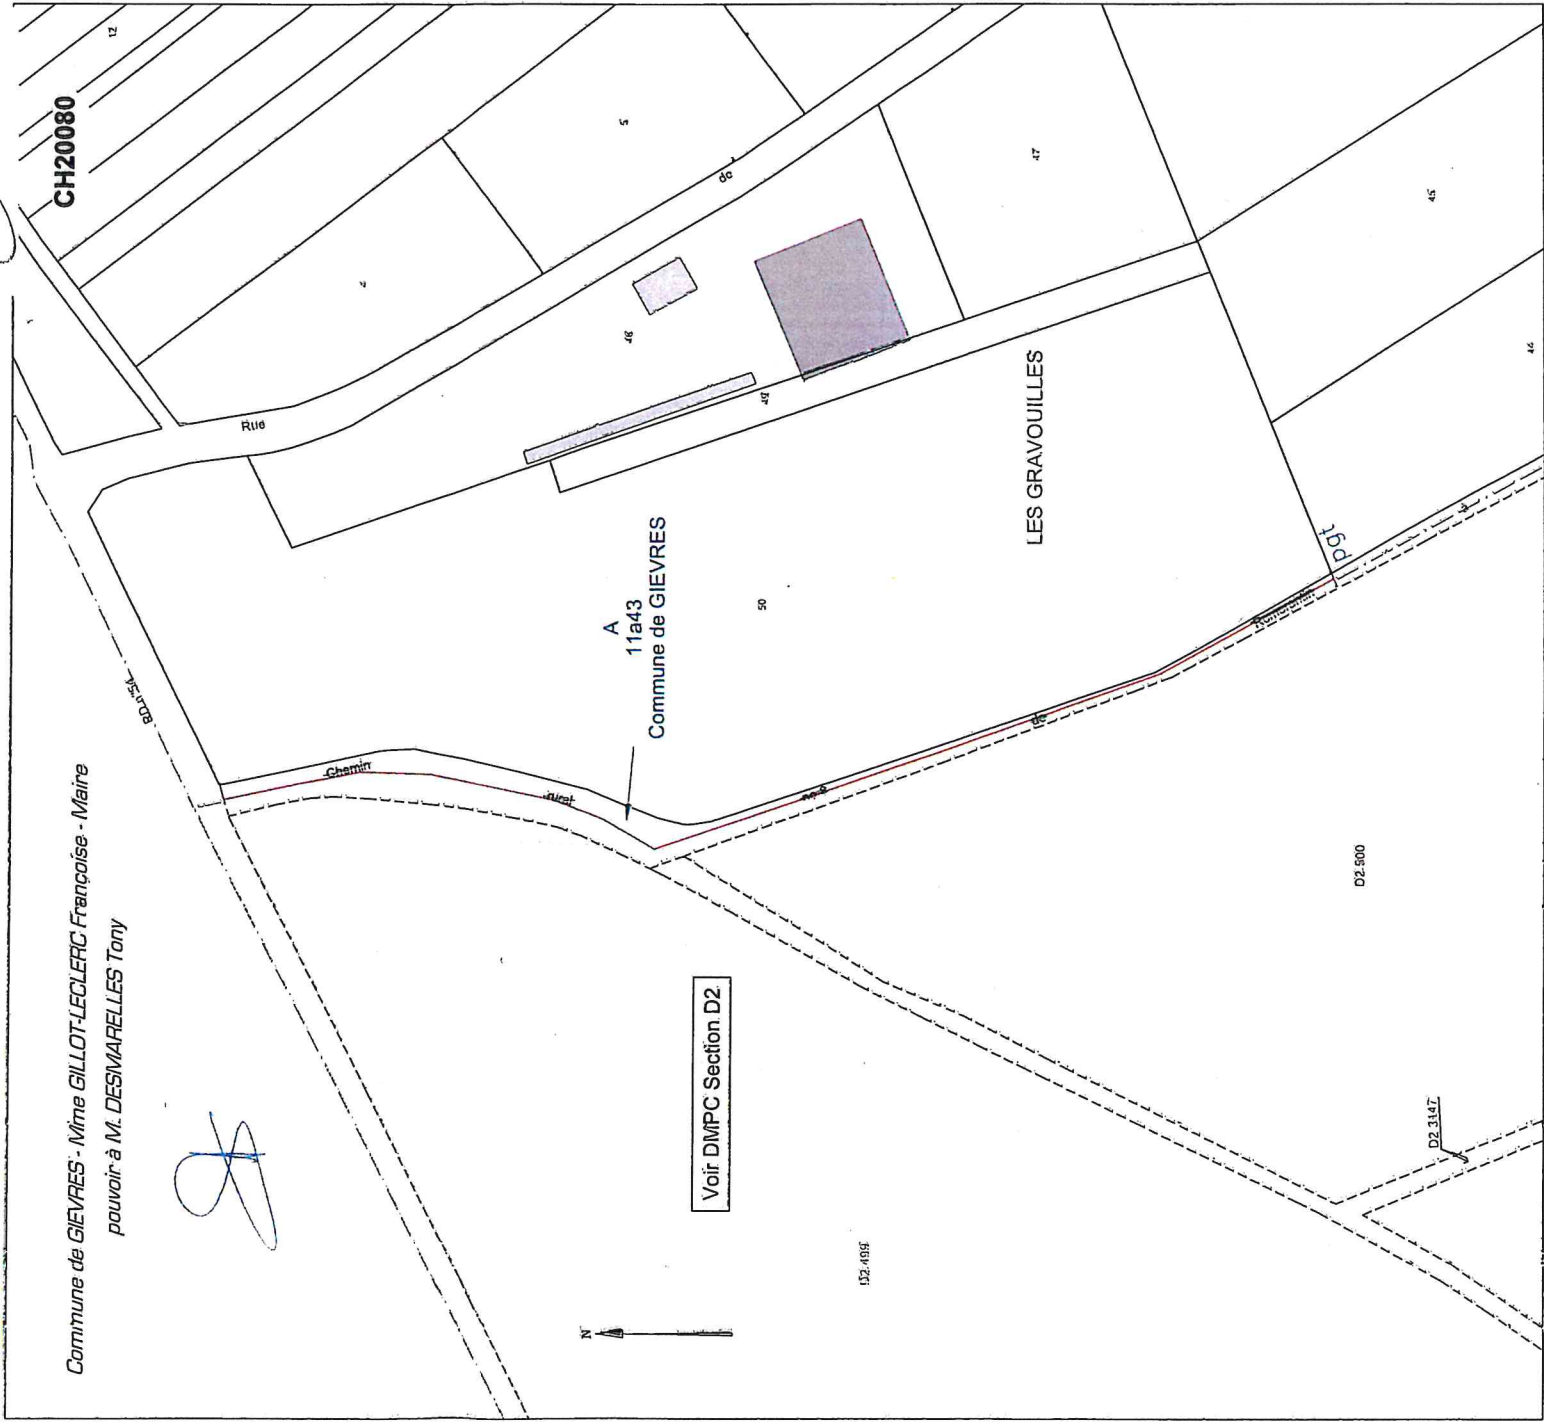

Commune :
GIEVRES (097)

Numéro d'ordre du document
d'arpentage : 1382U
Document vérifié et numéroté le 23/10/2020
A PTGC Blois
Par Frédéric Prault PTGC
Technicien géomètre
Signé

ROMORANTIN-LANTHENAY
Pôle de Topographie et de Gestion Cadastreale
10, rue Louis Bodin
CS 50001
41026 BLOIS CEDEX
Téléphone : 02.54.55.71.51
Fax : 02.54.55.70.38
cdf.blois@dgfp.finances.gouv.fr

DIRECTION GENERALE DES FINANCES PUBLIQUES

EXTRAIT DU PLAN CADASTRAL


CERTIFICATION
(Art. 25 du décret n° 55-471 du 30 avril 1955)
Le présent document d'arpentage, certifié par les propriétaires sous signés (3)
a été établi (1) :
A - D'après les indications qu'ils ont fournies au bureau ;
B - En conformité d'un piquetage : _____ effectué sur le terrain ;
C - D'après un plan d'arpentage ou bornage, dont copie ci-jointe, dressé
le _____ par _____ géomètre à _____
Les propriétaires déclarent avoir pris connaissance des informations portées
au dos de la notice n° 6463.

Notarisation
_____ , le _____

Section : D
Feuille(s) : 000 D/02
Qualité du plan : Plan not. régulier
Echelle d'origine : 1/2500
Echelle d'édition : 1/2500
Date de l'édition : 23/10/2020
Support numérique : _____

D'après le document d'arpentage
dressé
Par BIA GEO (2)
Réf. :
Le 14/10/2020

(1) Rayer les mentions inutiles. La formule A n'est applicable que dans le cas d'une arpeuse (non tenu par voie de prise à jour). Dans la formule B, les propriétaires peuvent avoir effectué eux-mêmes le piquetage.
(2) Qualité de la personne agréée (géomètre expert, inspecteur, géomètre ou technicien retraité du cadastre, etc...).
(3) Précisez les noms et qualité de signataires s'il est différent du propriétaire (mandataire, avoué, représentant qualifié de l'autorité appropriée, etc.).

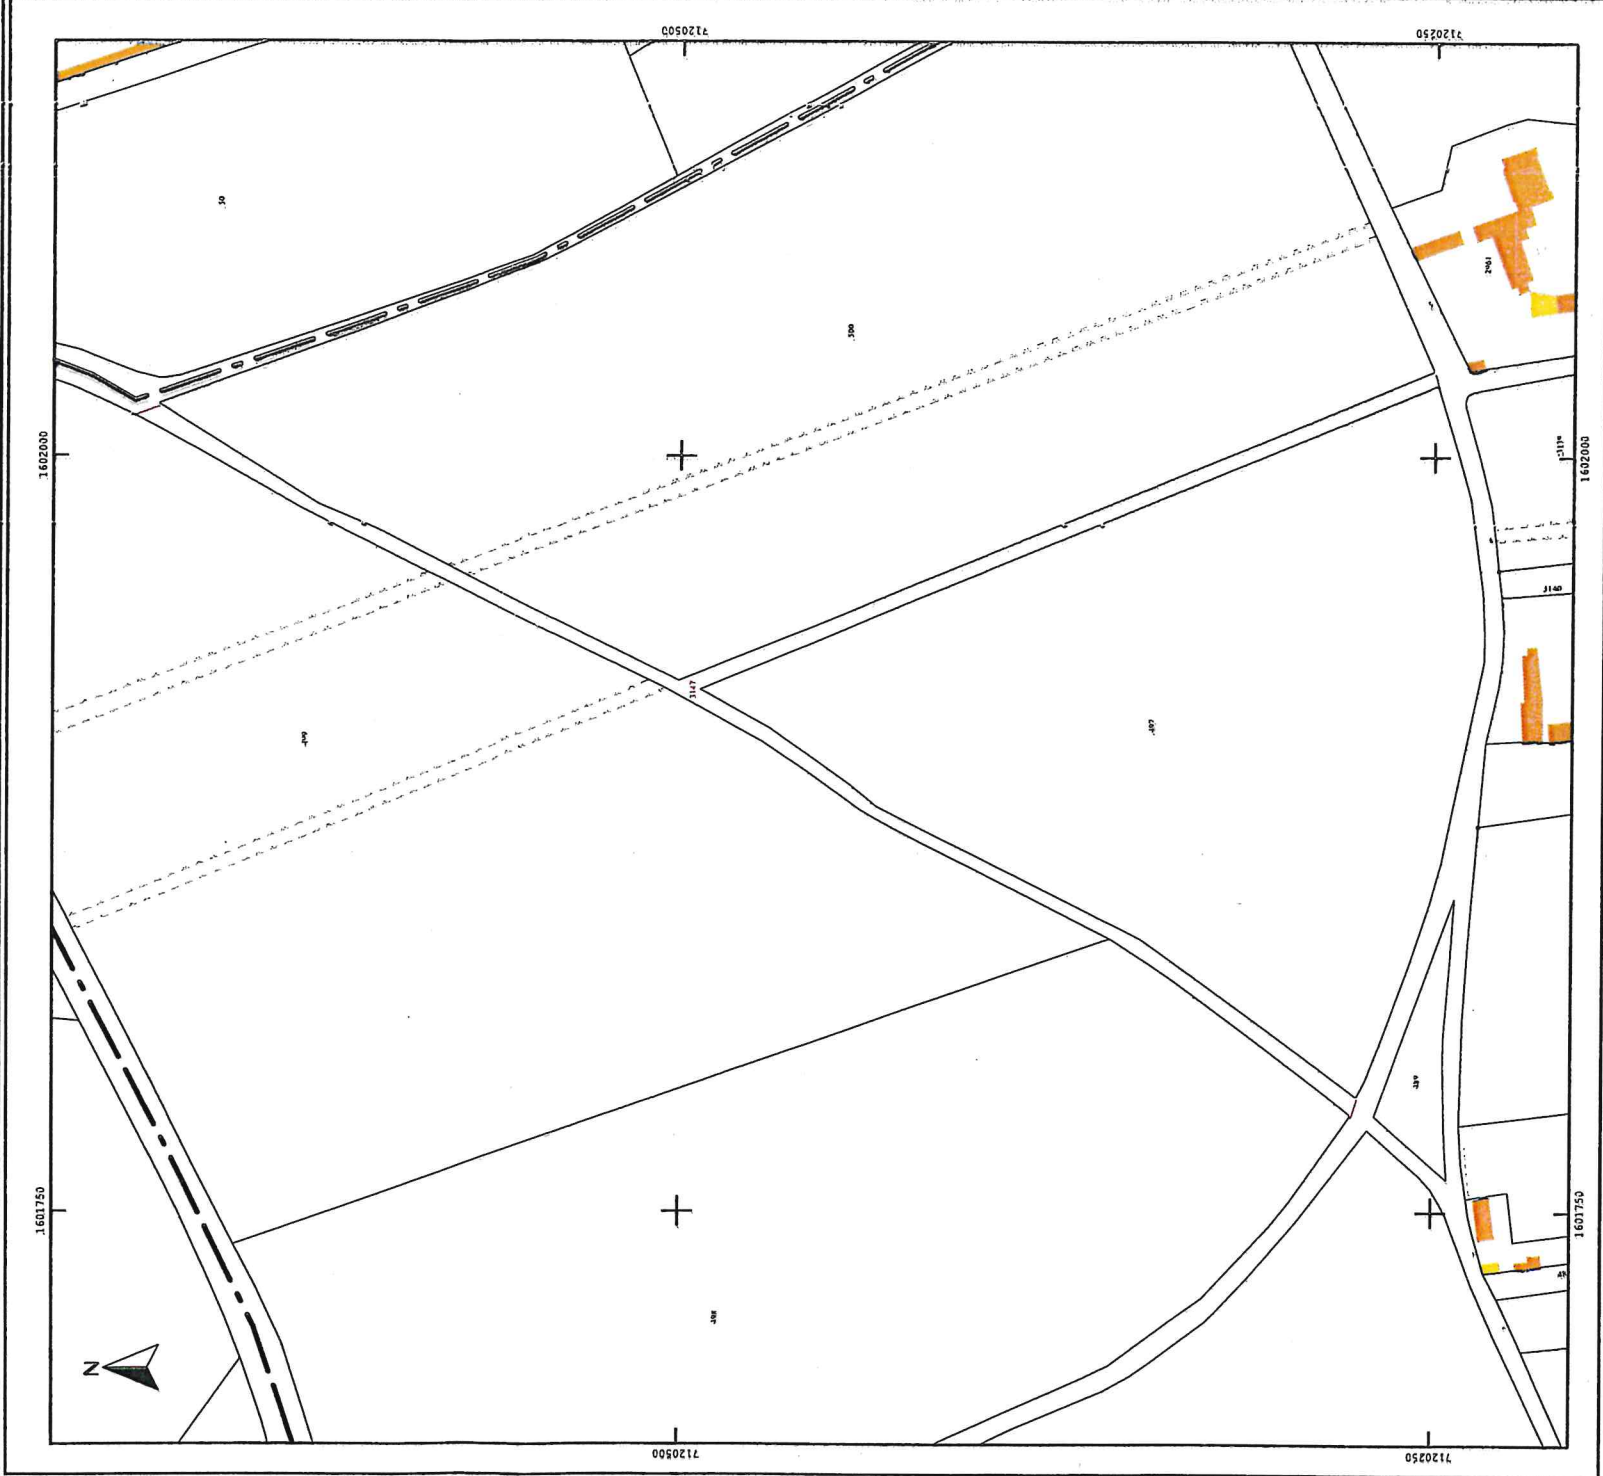

Commune : 041097 Gievres		MODIFICATION DU PARCELLAIRE CADASTRAL D'APRES UN EXTRAIT DU PLAN CADASTRAL (DGFiP)		Cachet du rédacteur du document : 	
Numéro d'ordre du document d'arpentage Document vérifié et numéroté le A Par		CERTIFICATION (Art. 25 du décret n° 55 471 du 30 avril 1955) Le présent document, certifié par les propriétaires soussignés (3) a été établi (1) : A - D'après les indications qu'ils ont fournies au bureau ; B - En conformité d'un piquetage : effectué sur le terrain ; C - D'après un plan d'arpentage ou de bornage, dont copie ci-jointe, dressé le par M géomètre à Les propriétaires déclarent avoir pris connaissance des informations portées au dos de la chemise 6463. A. GIEVRES le 02/08/2021		Document dressé par Mme Flore PRUM - Géomètre Expert 5 Rue des Vigneaux 36210 CHABRIS Date : 02/08/2021 Signature : 	
Section : D2 Feuille(s) : 02 Qualité du plan : non régulier Echelle d'origine : 1/2500 Echelle d'édition : 1/2000 Date de l'édition : 17/04/2003		Récquisition de Division		SEI des Géomètres-Experts BIA Géo 02 54 00 34 30 www.bia-geo.fr 5 Rue des Vigneaux 36210 CHABRIS	
(1) Employer les mentions ci-dessus. La formule A n'est applicable que dans le cas d'une acquisition (désignée par voie de saisie à part, dans la forme B les propriétaires peuvent avoir effectué eux-mêmes le piquetage). (2) Qualité de la personne agréée (géomètre expert, inspecteur, géomètre ou technicien inscrit au cadastre, etc.). (3) Préciser les noms et qualités du signataire s'il est différent du propriétaire (mandataire, avoué, représentant qualifié de l'association).					
Commune de GIEVRES - Mme GILLOT-LECLERC Françoise - Maire pouvoir à M. DESMARELLES Tony CH20080 N Vieilles de saignée Chemin A 11a04 Commune de GIEVRES Voir DMPC Section AT AT50 LES GRAVOUILLES LA GENETIERE 499 3147 500 AT44					